




RDC

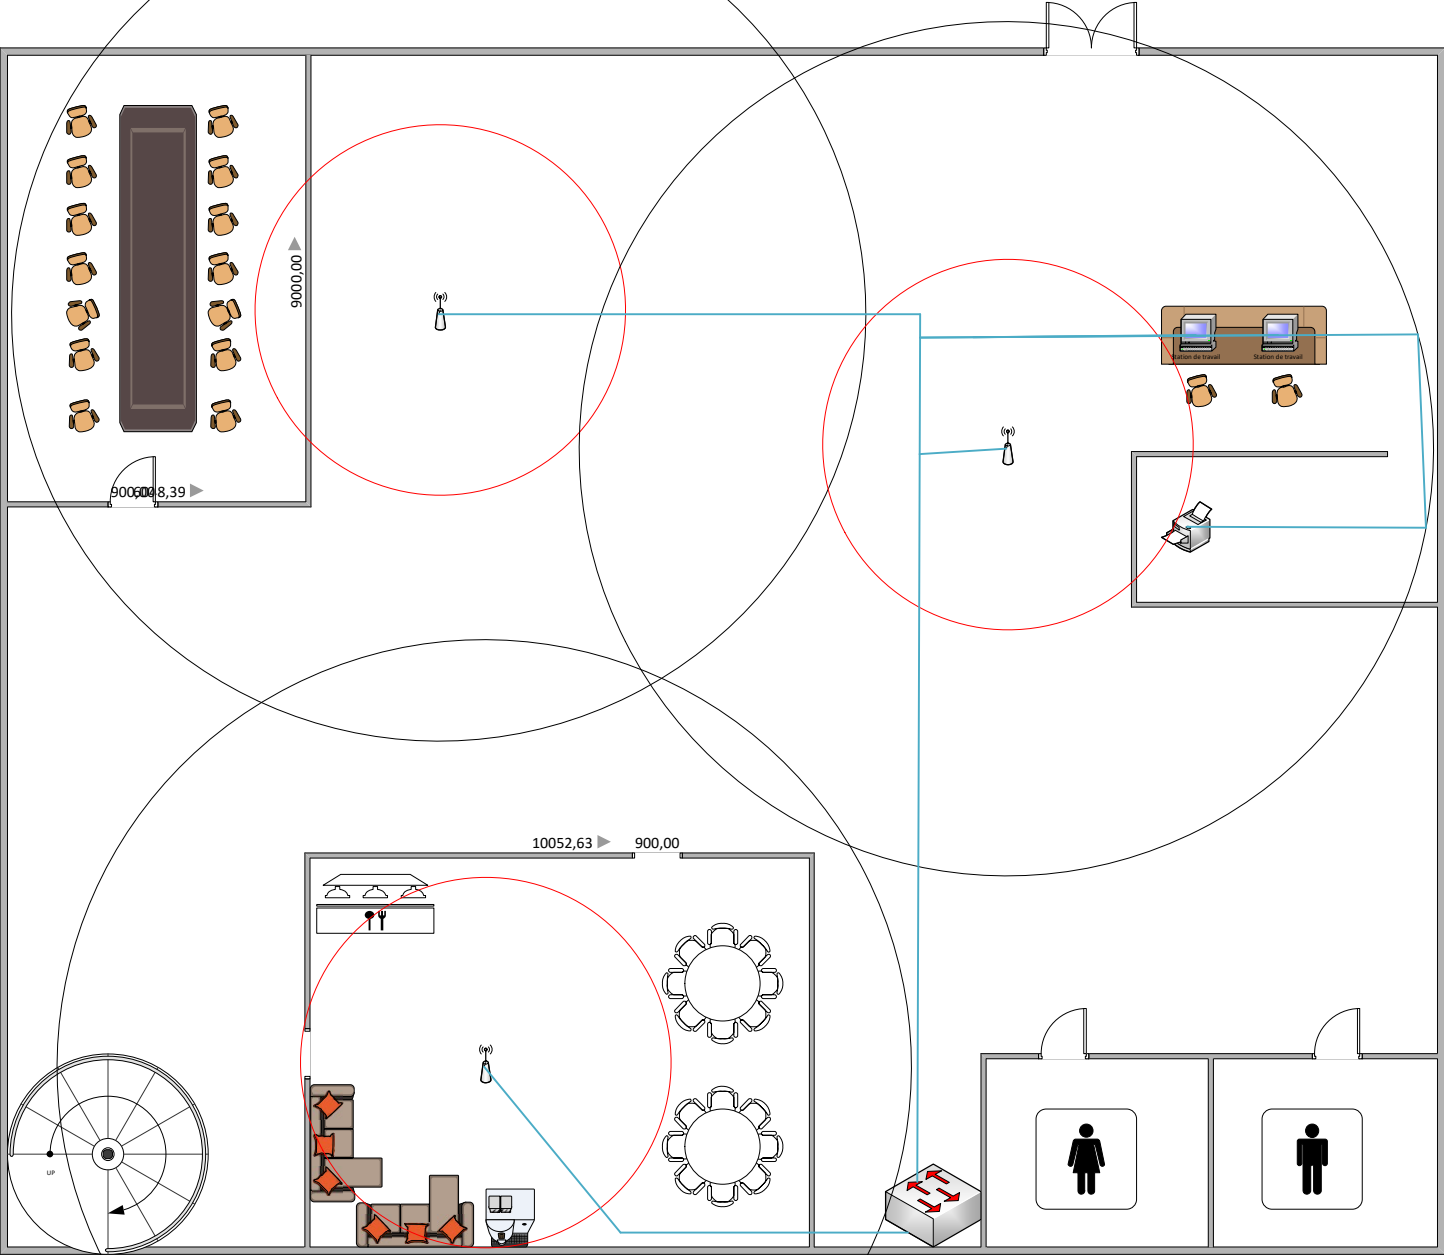


1er
étage

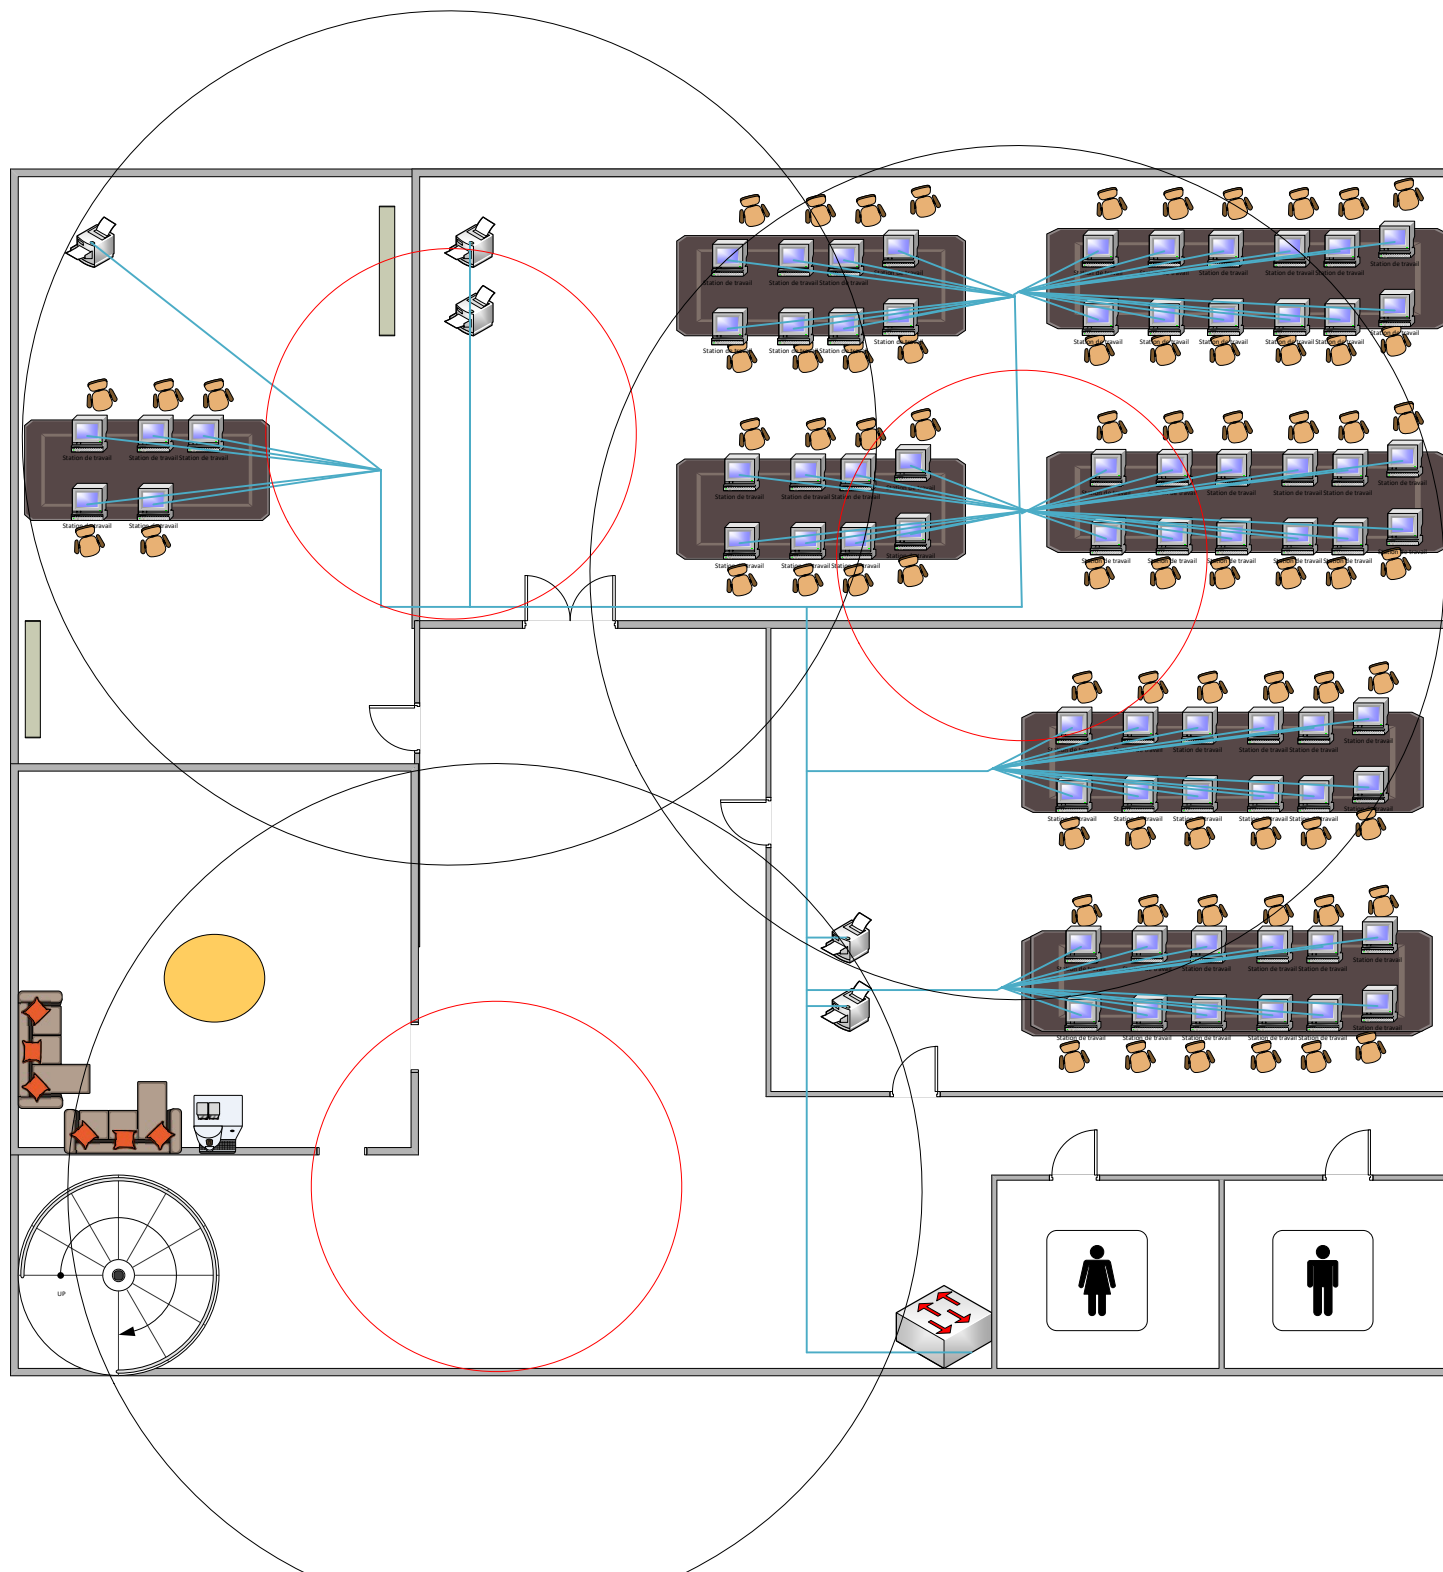


3ème
étage

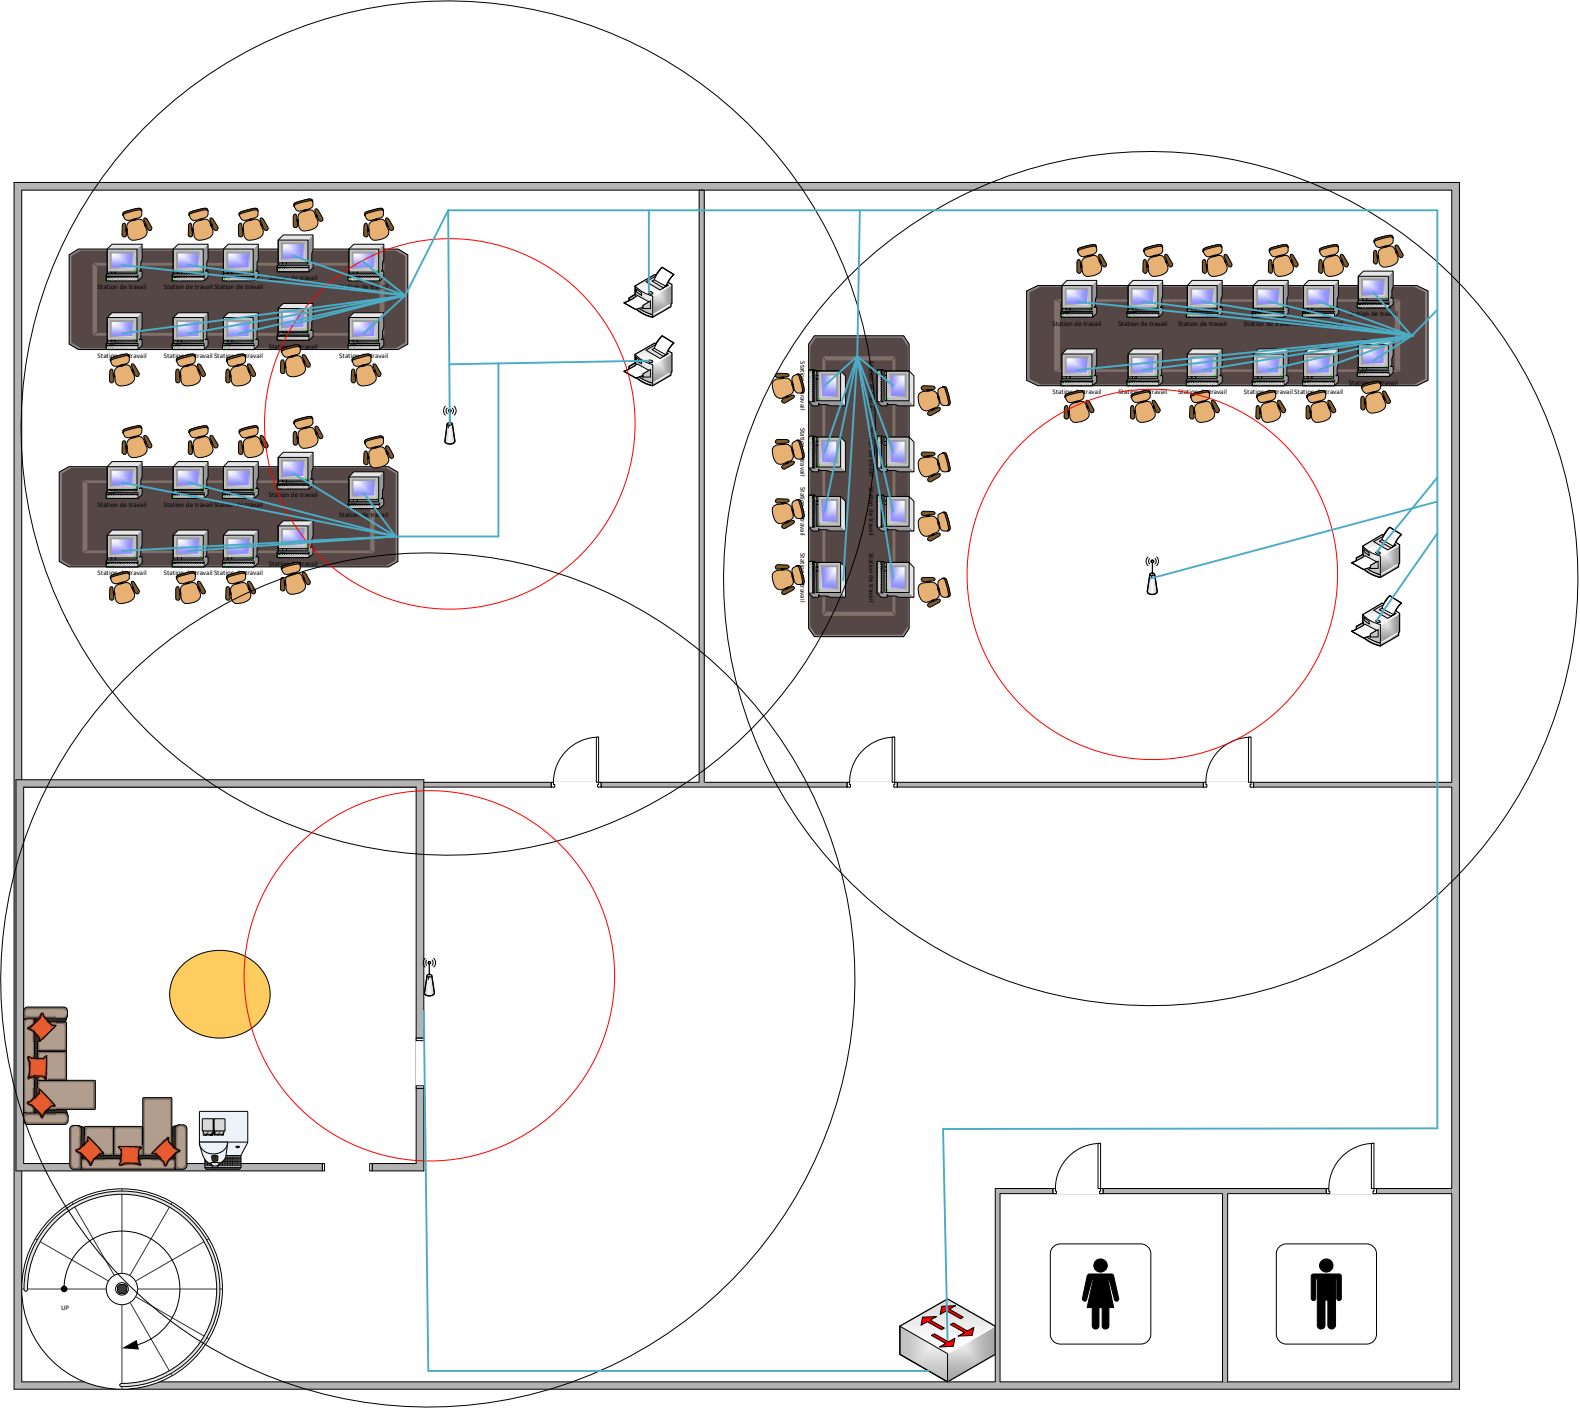


15ème
étage

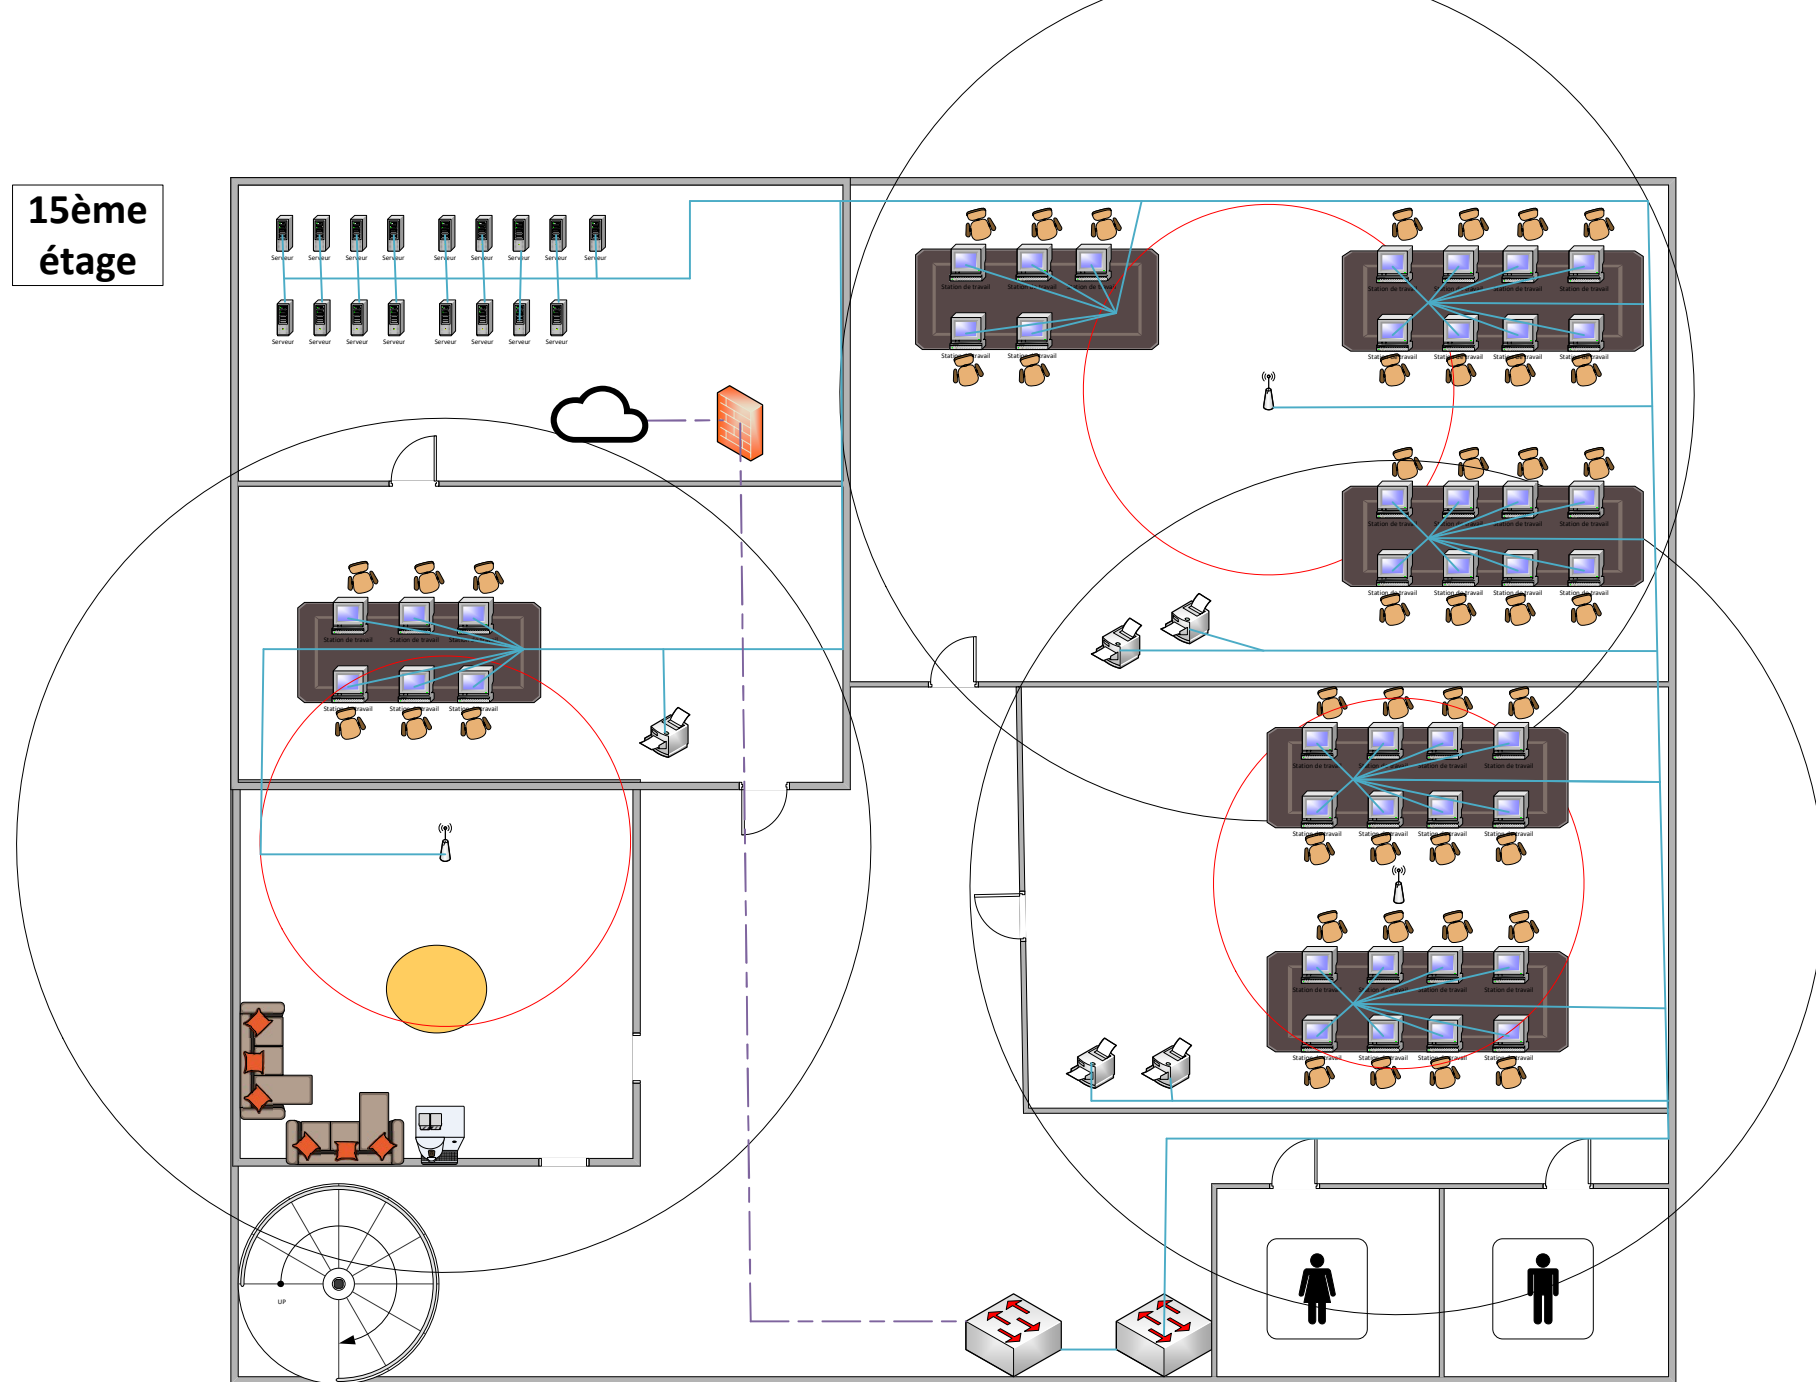


16ème
étage

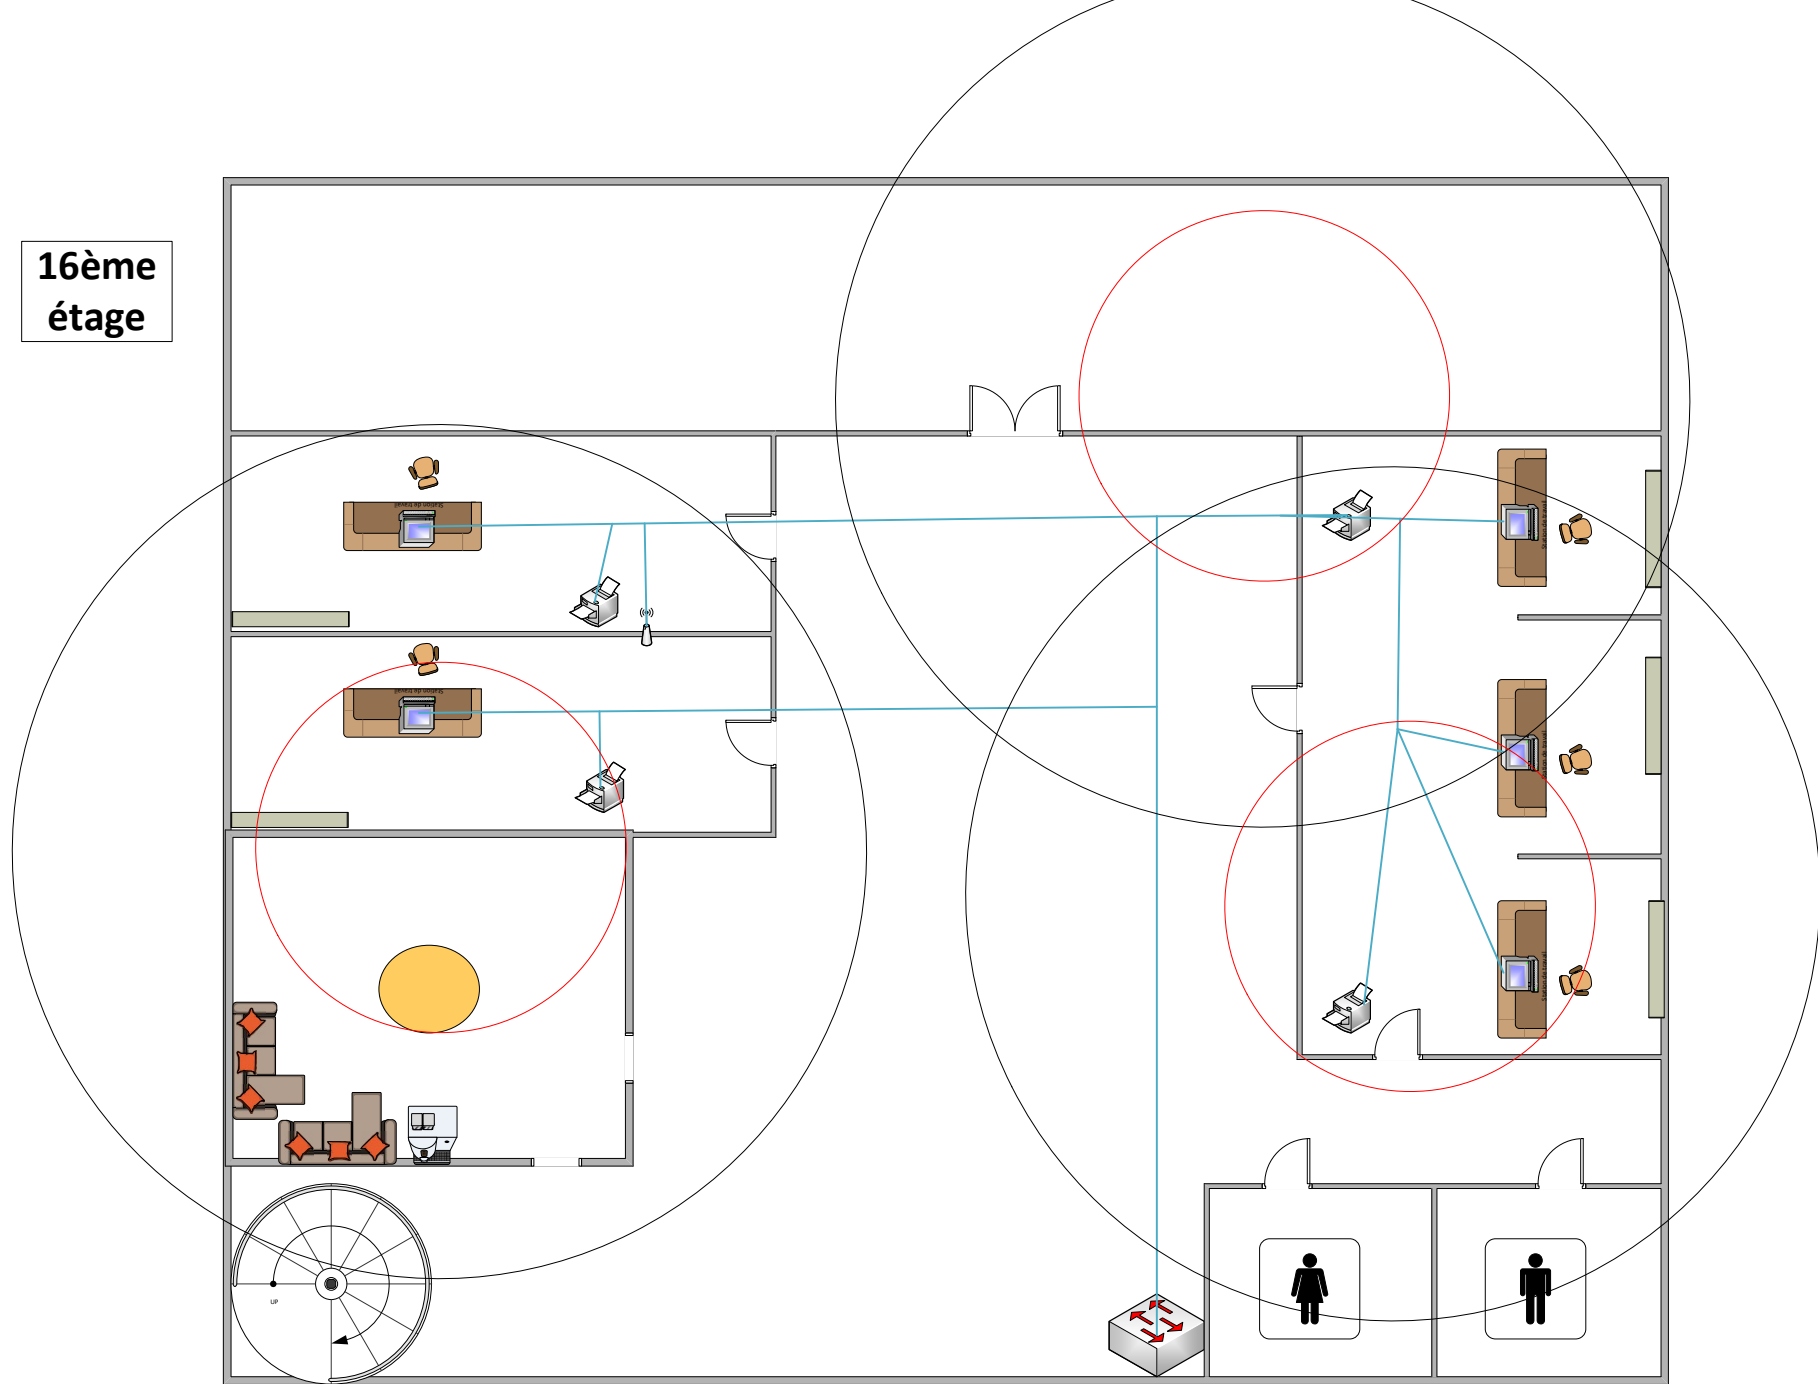


RDC

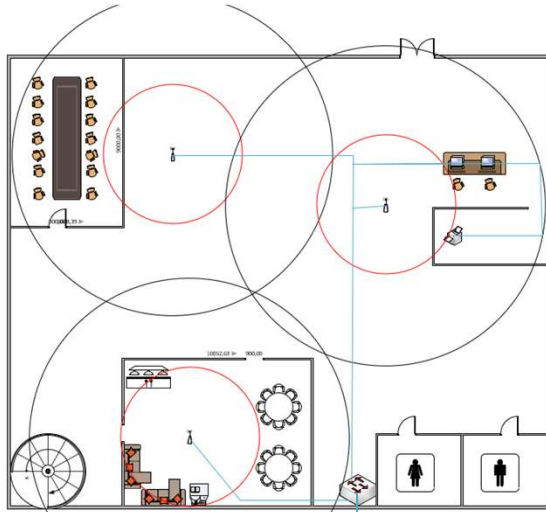


5ème étage

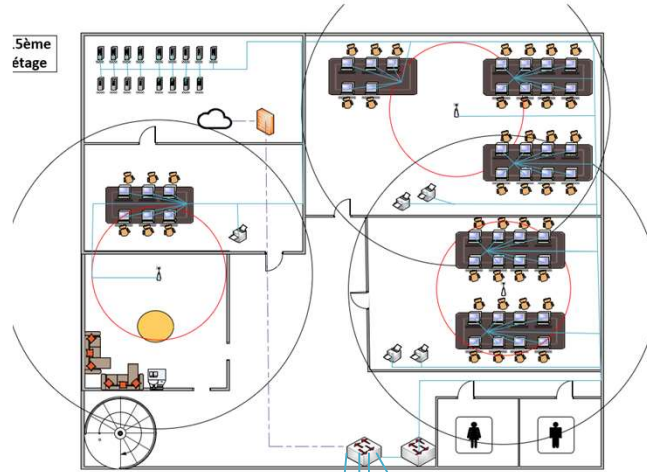

3ème étage

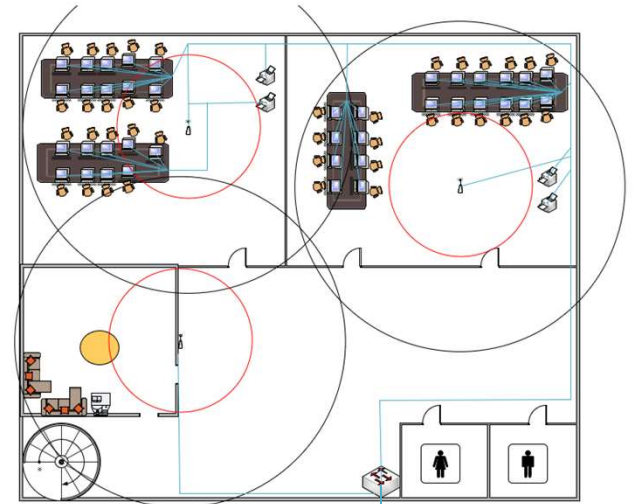

1er étage

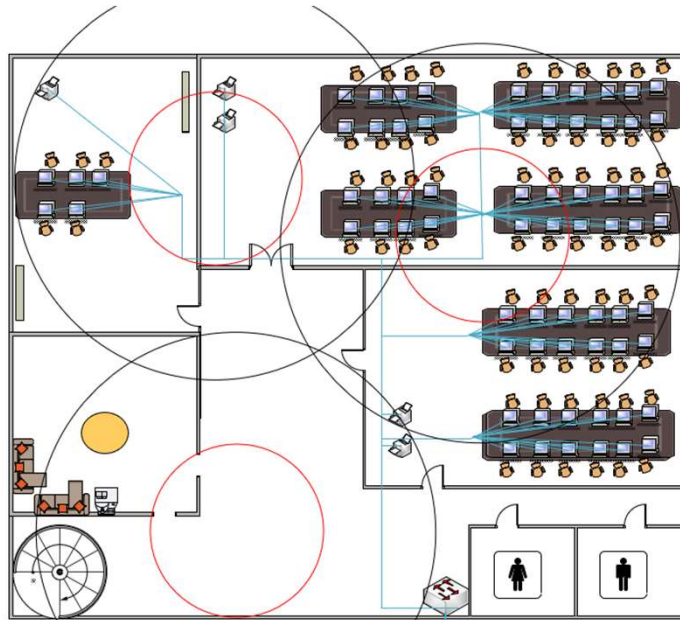

16ème étage

