




RDC

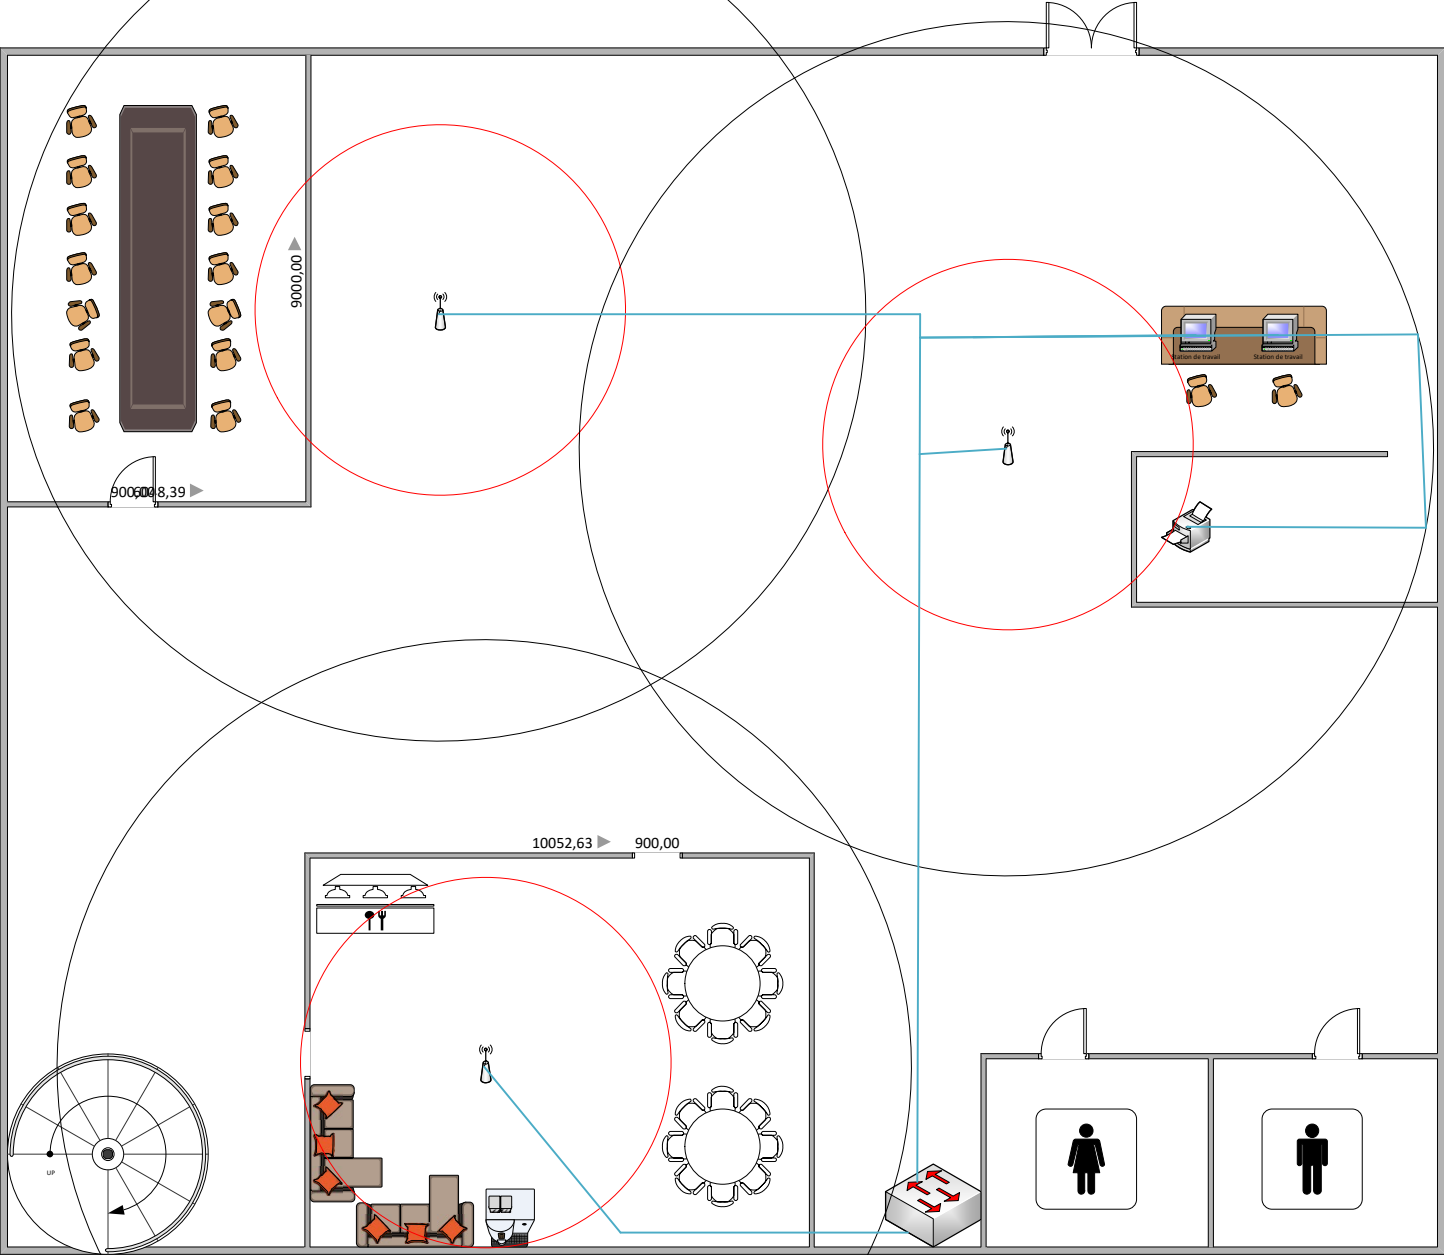


1er
étage

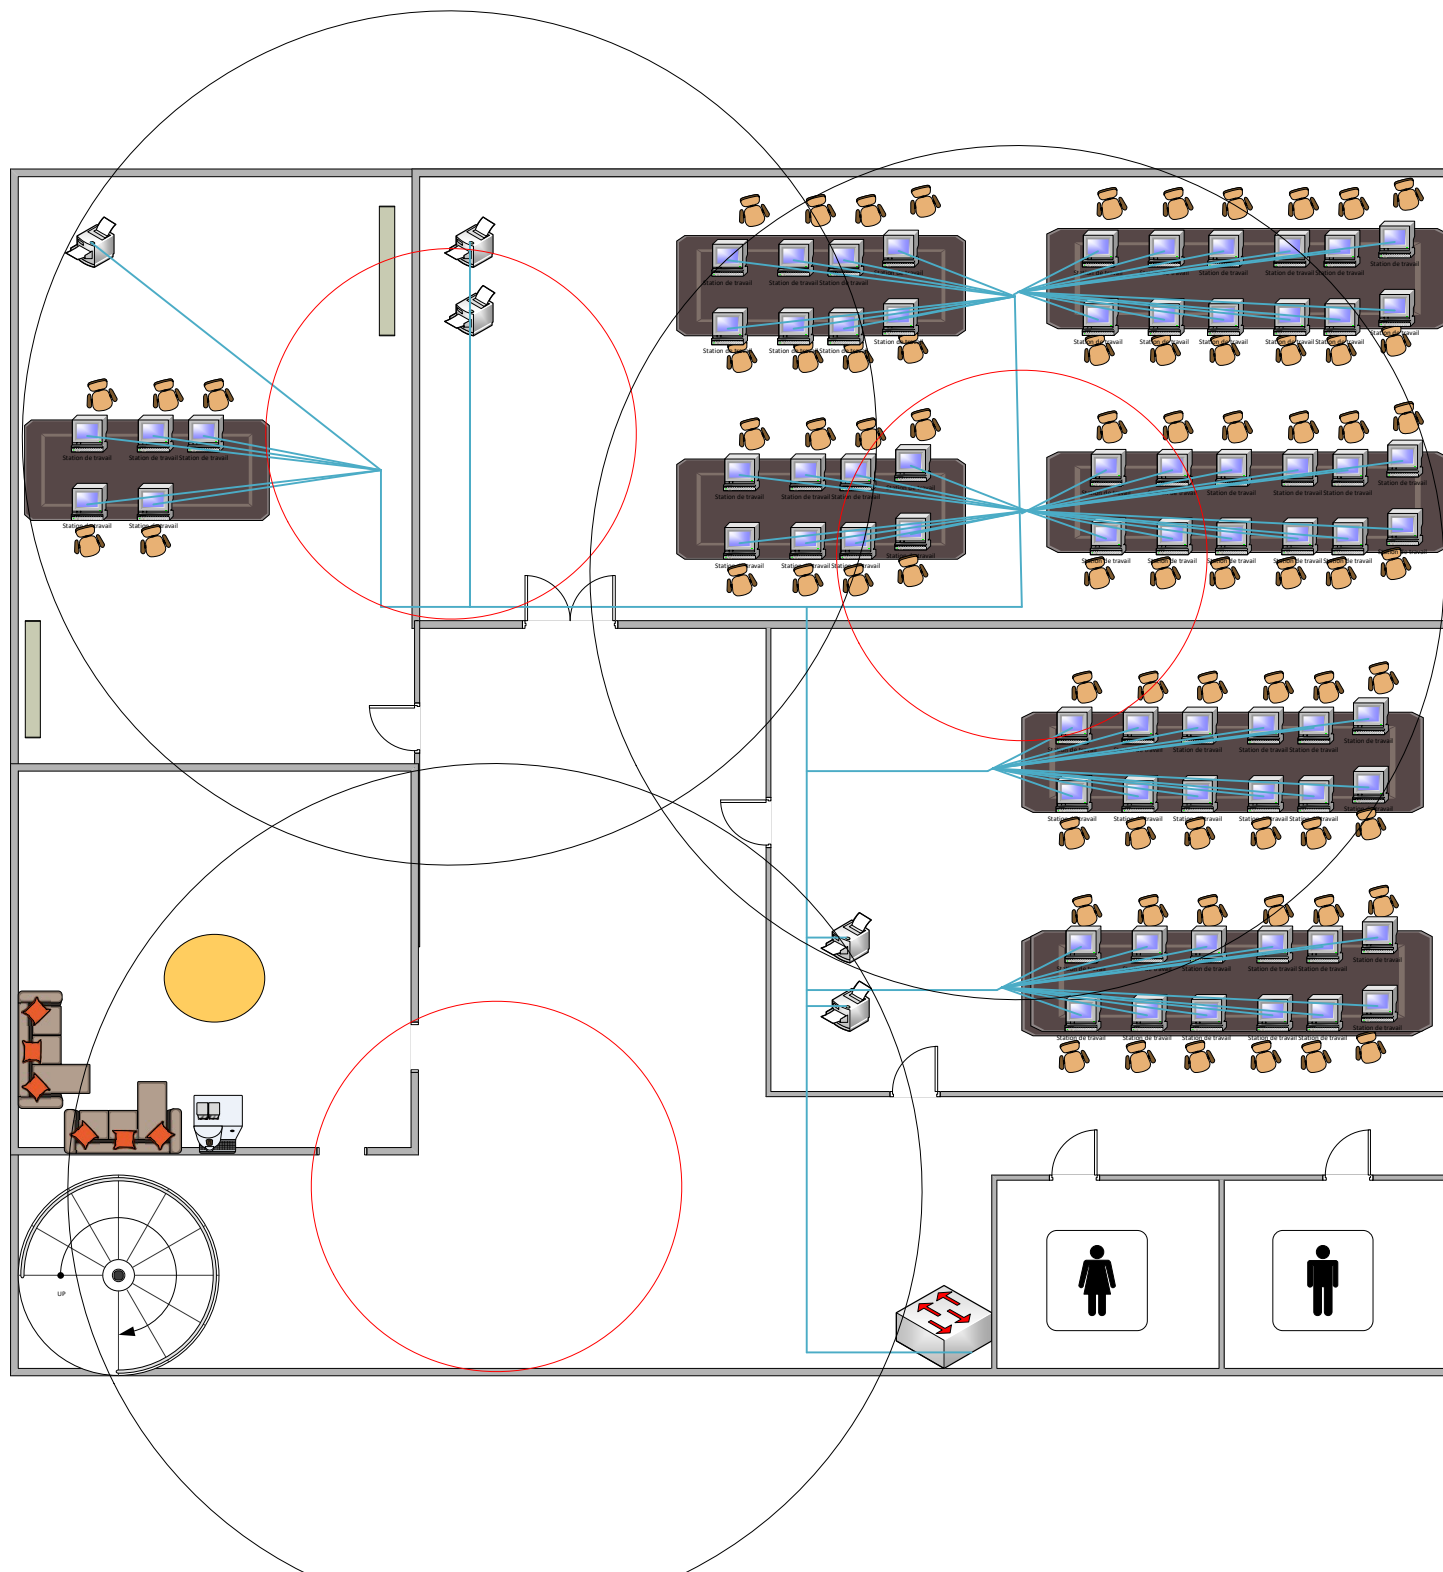

3ème étage

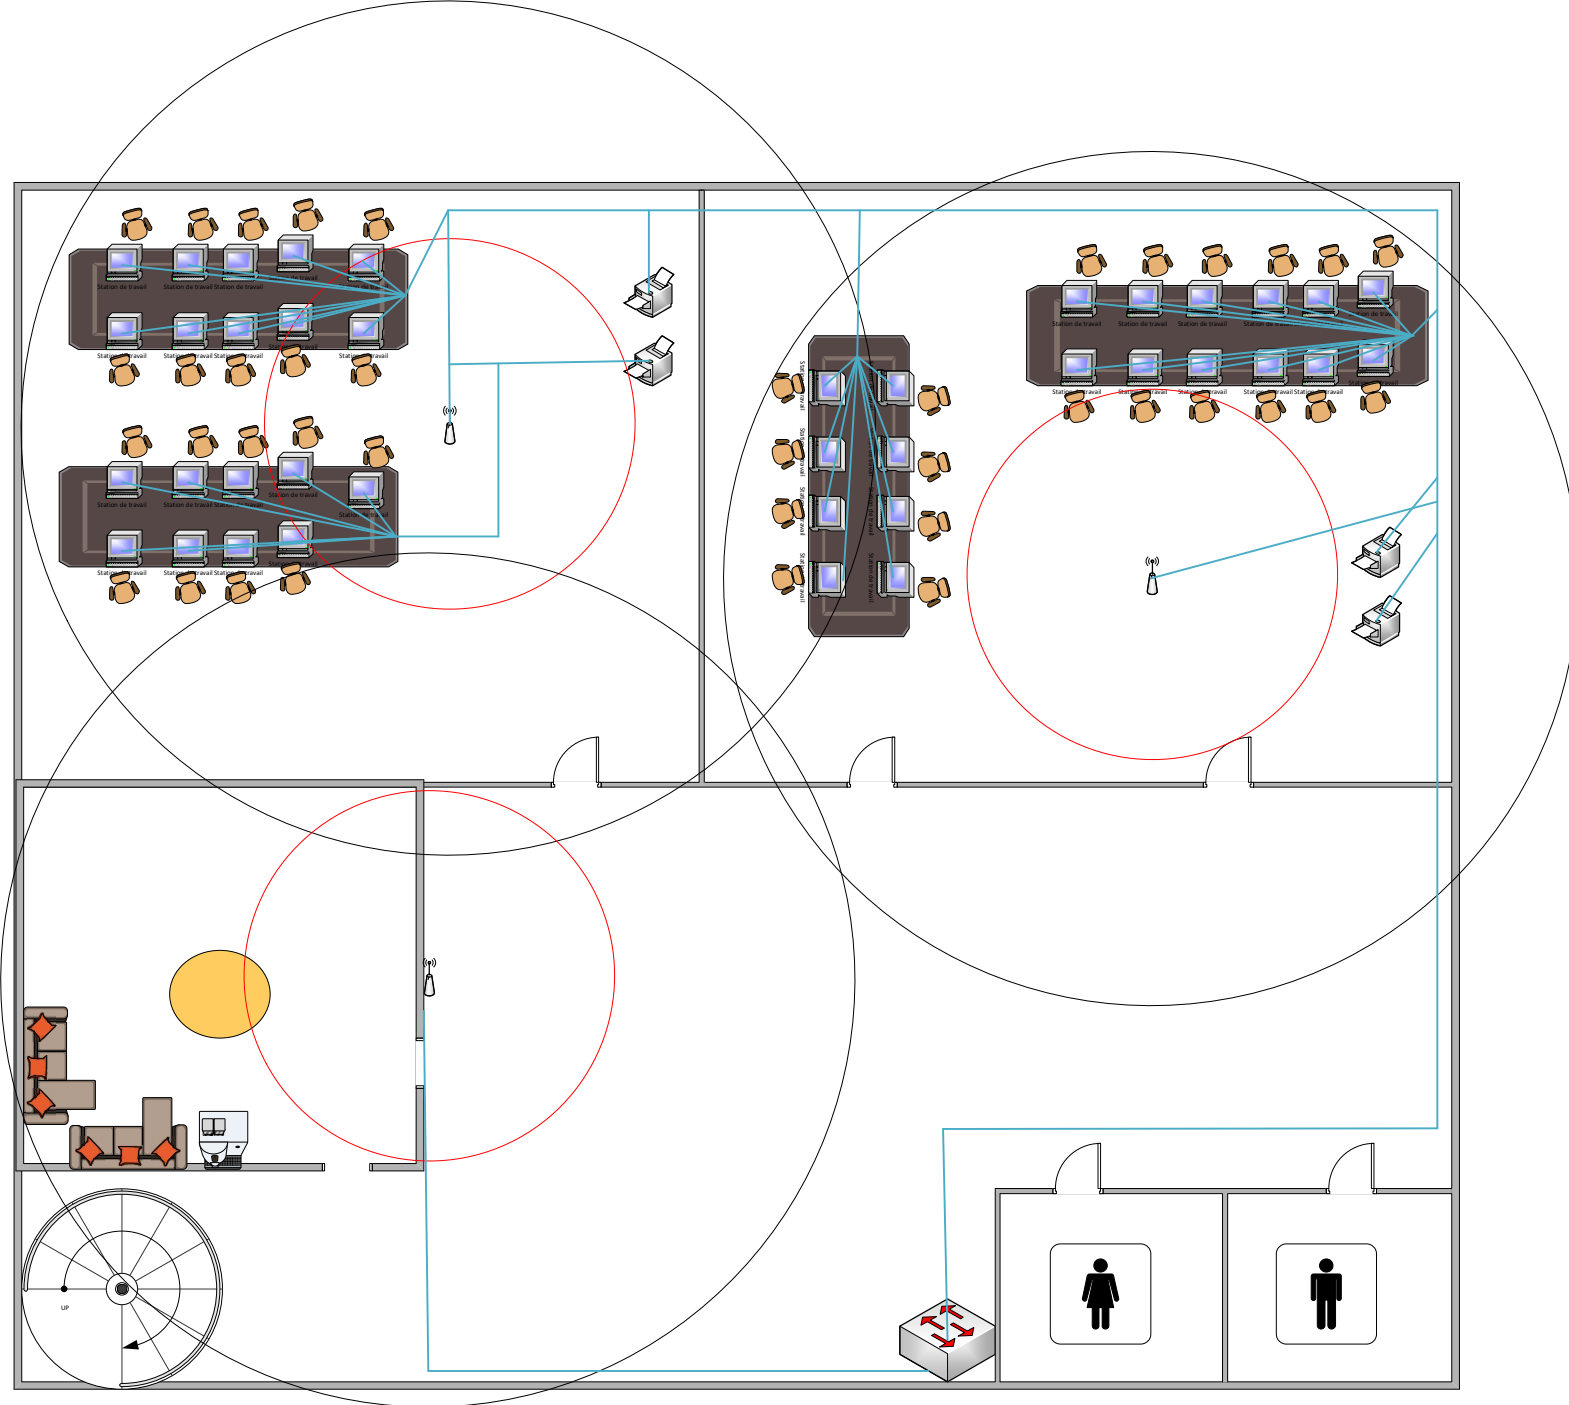

15ème
étage

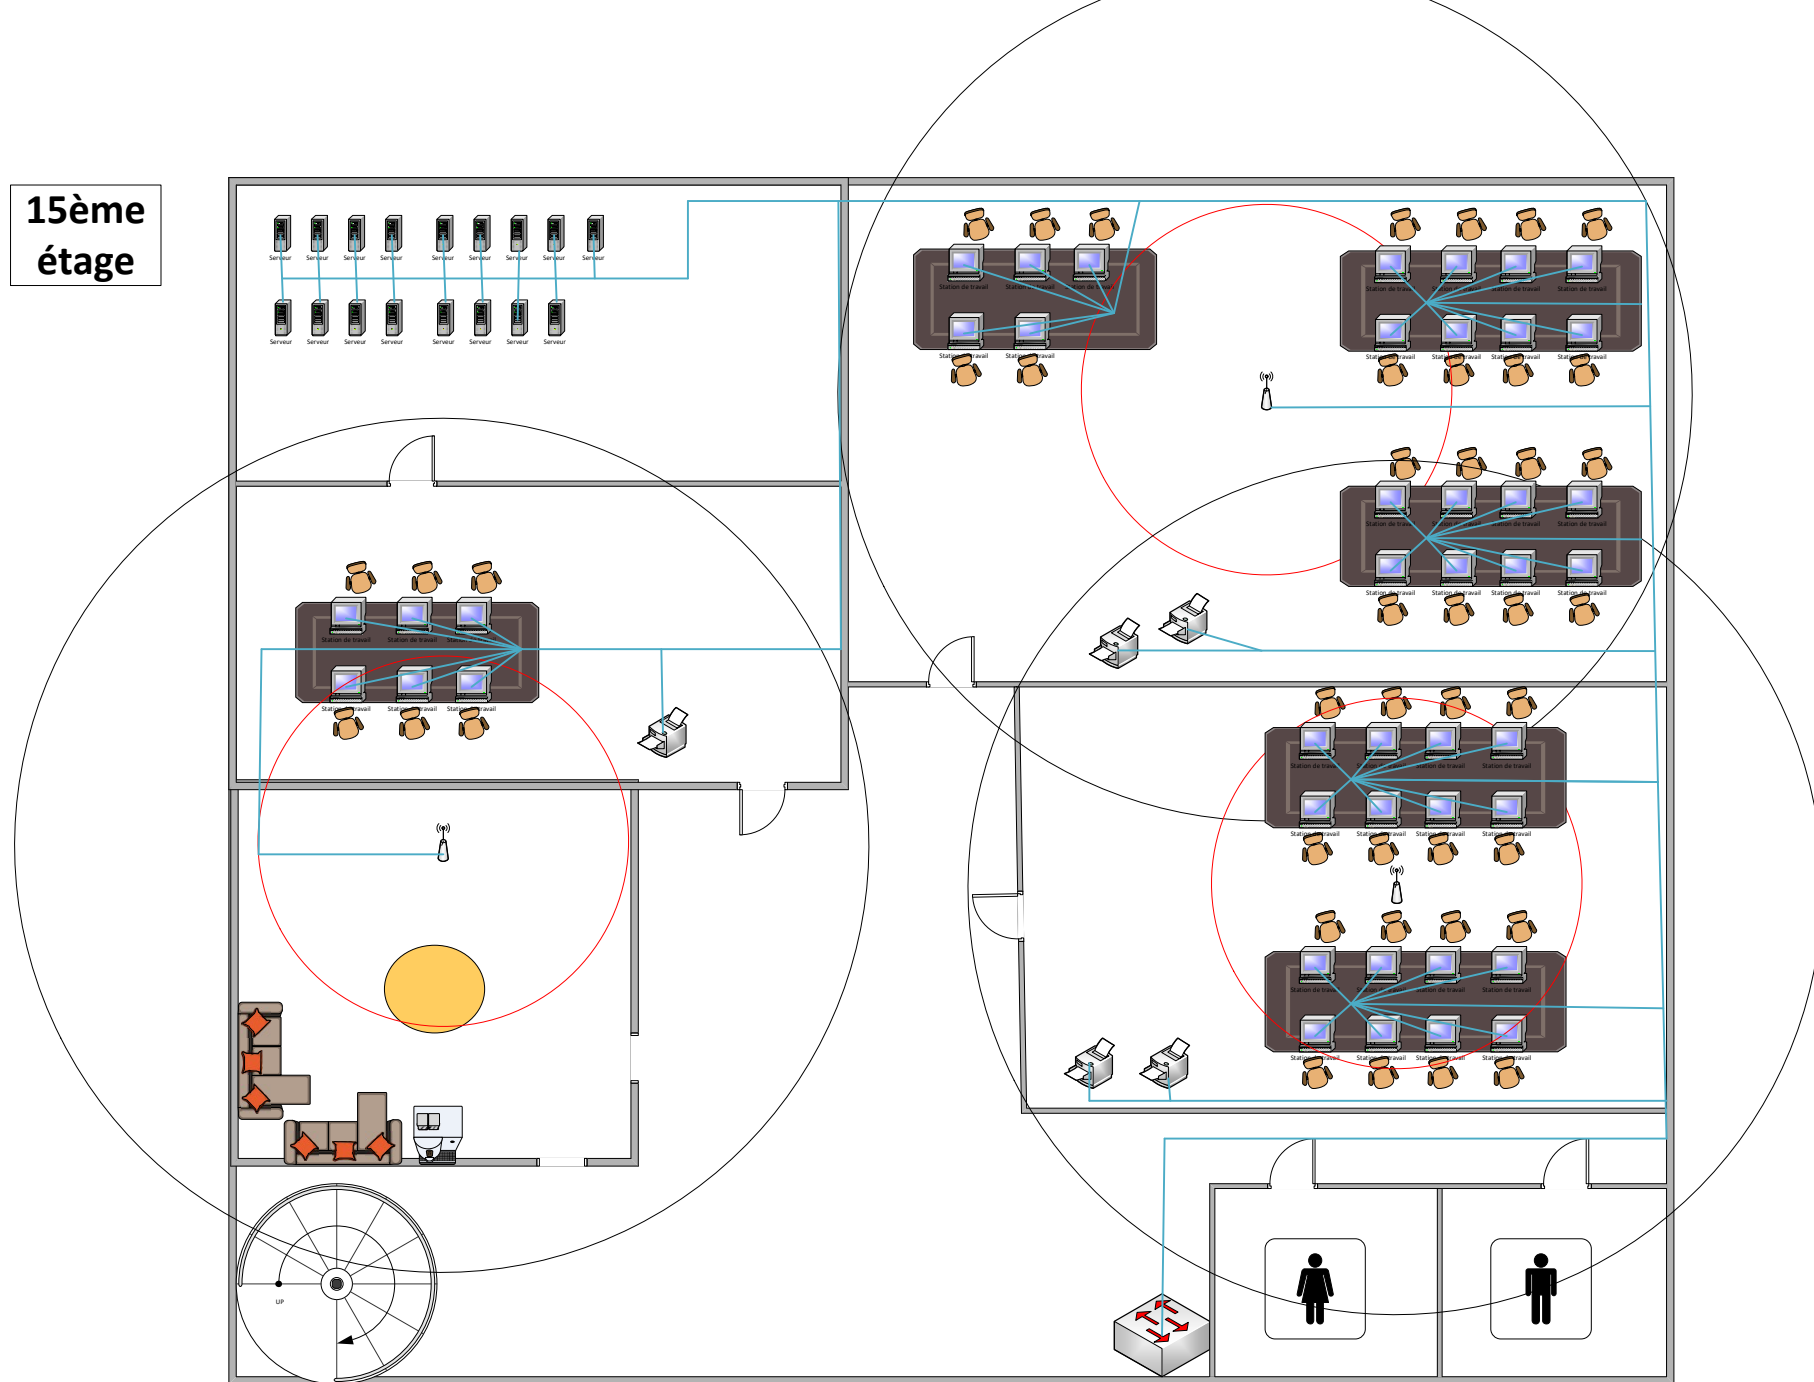

16ème
étage

